


Ausgleichsbebauungsplan, Gemarkung Augsfeld

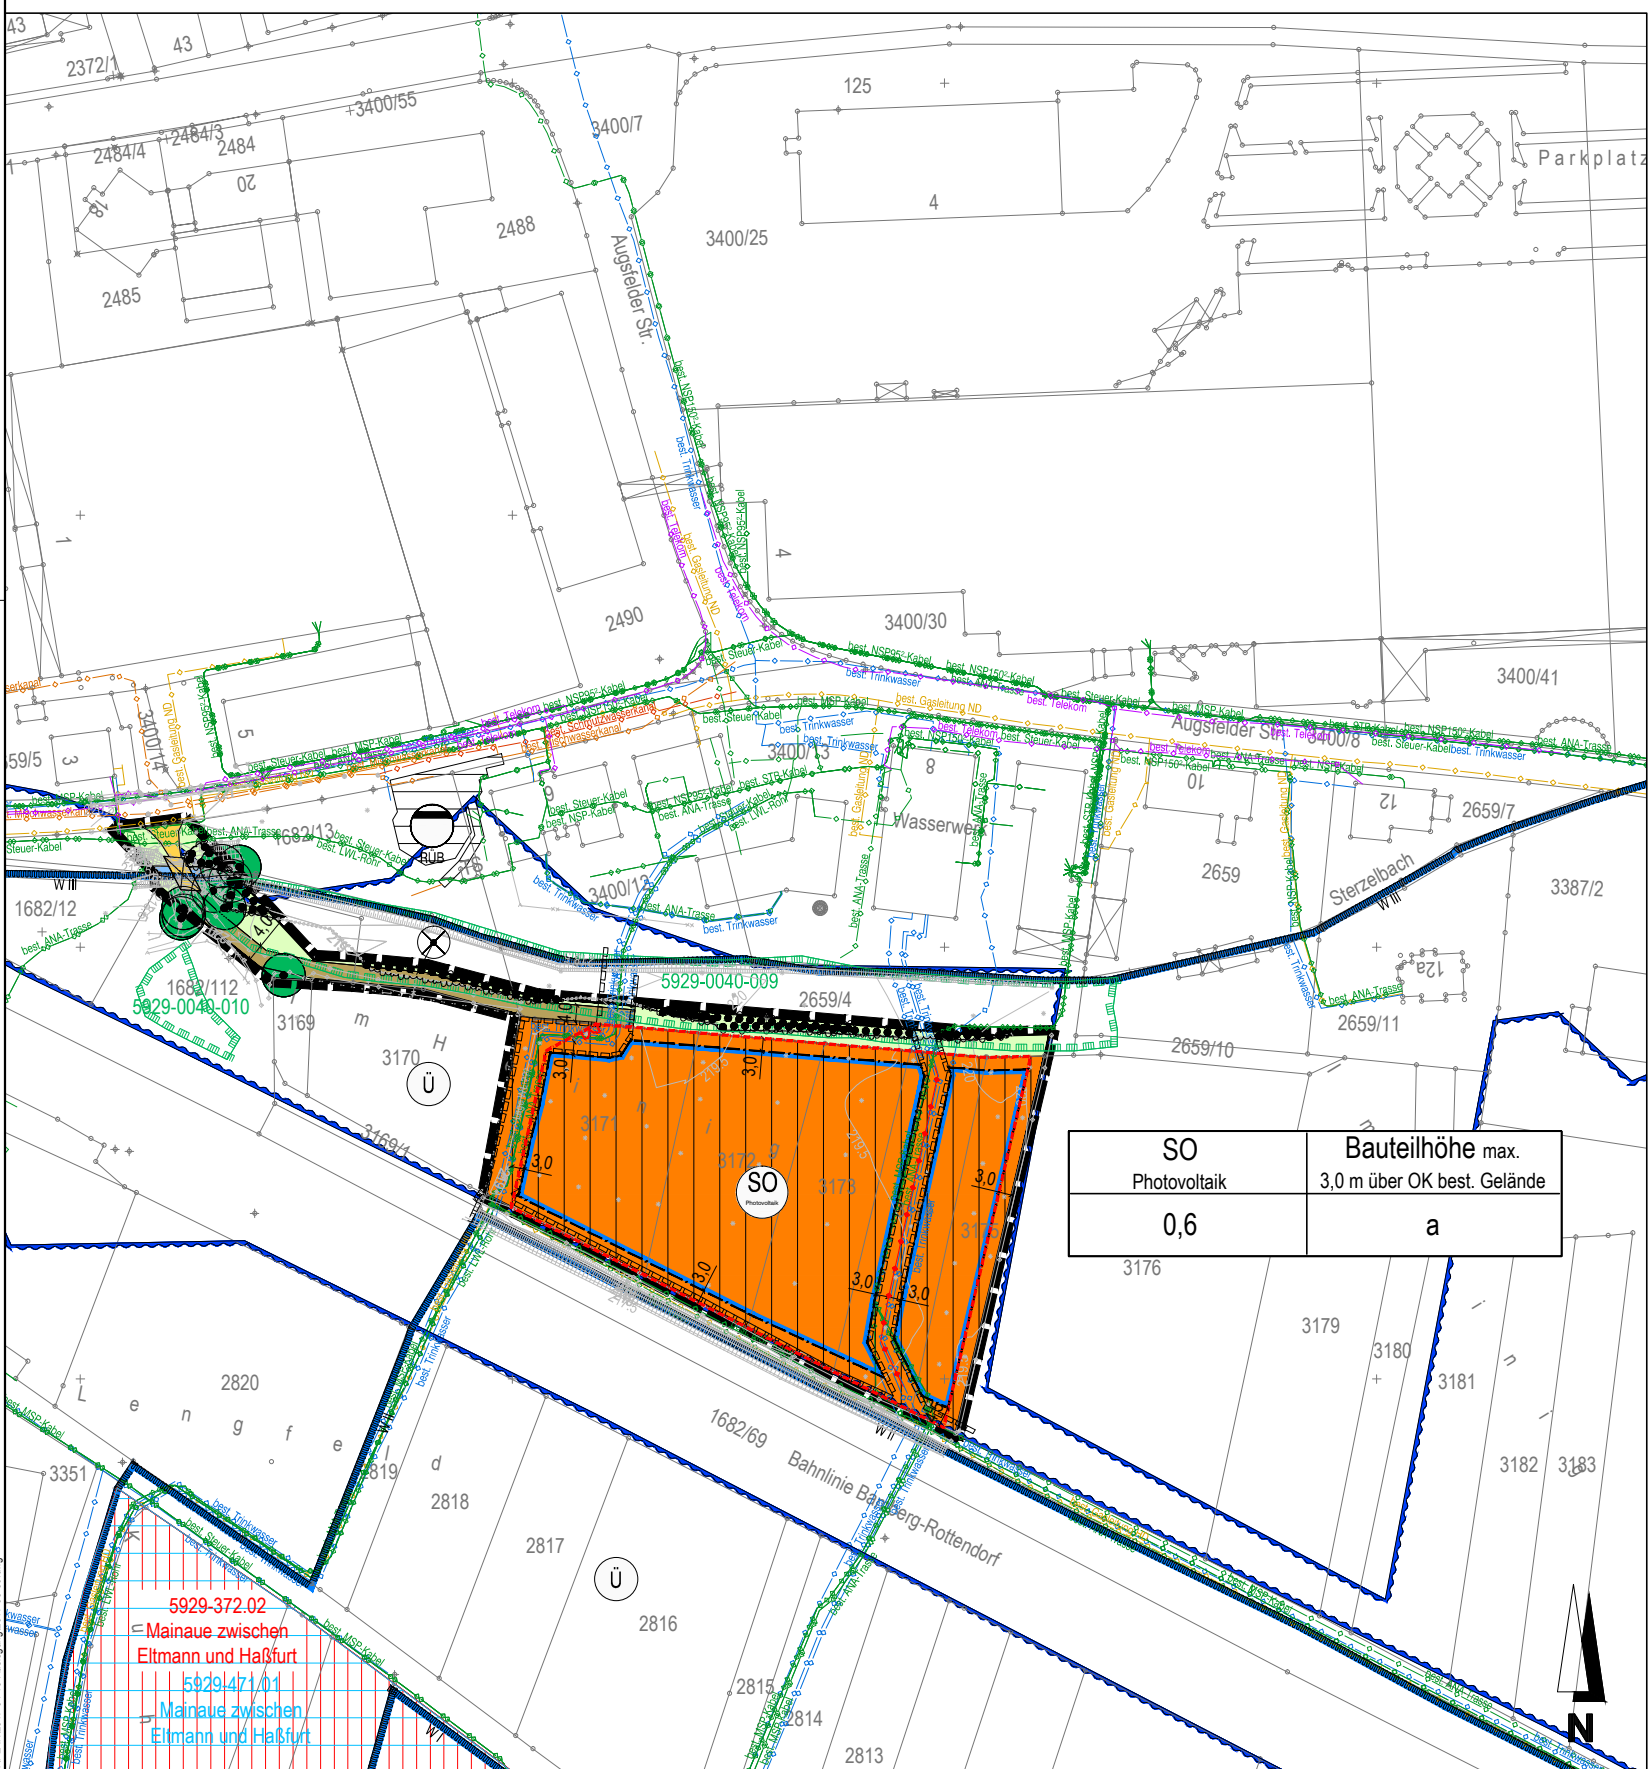

Eingriffsbebauungsplan mit integrierter Grünordnung