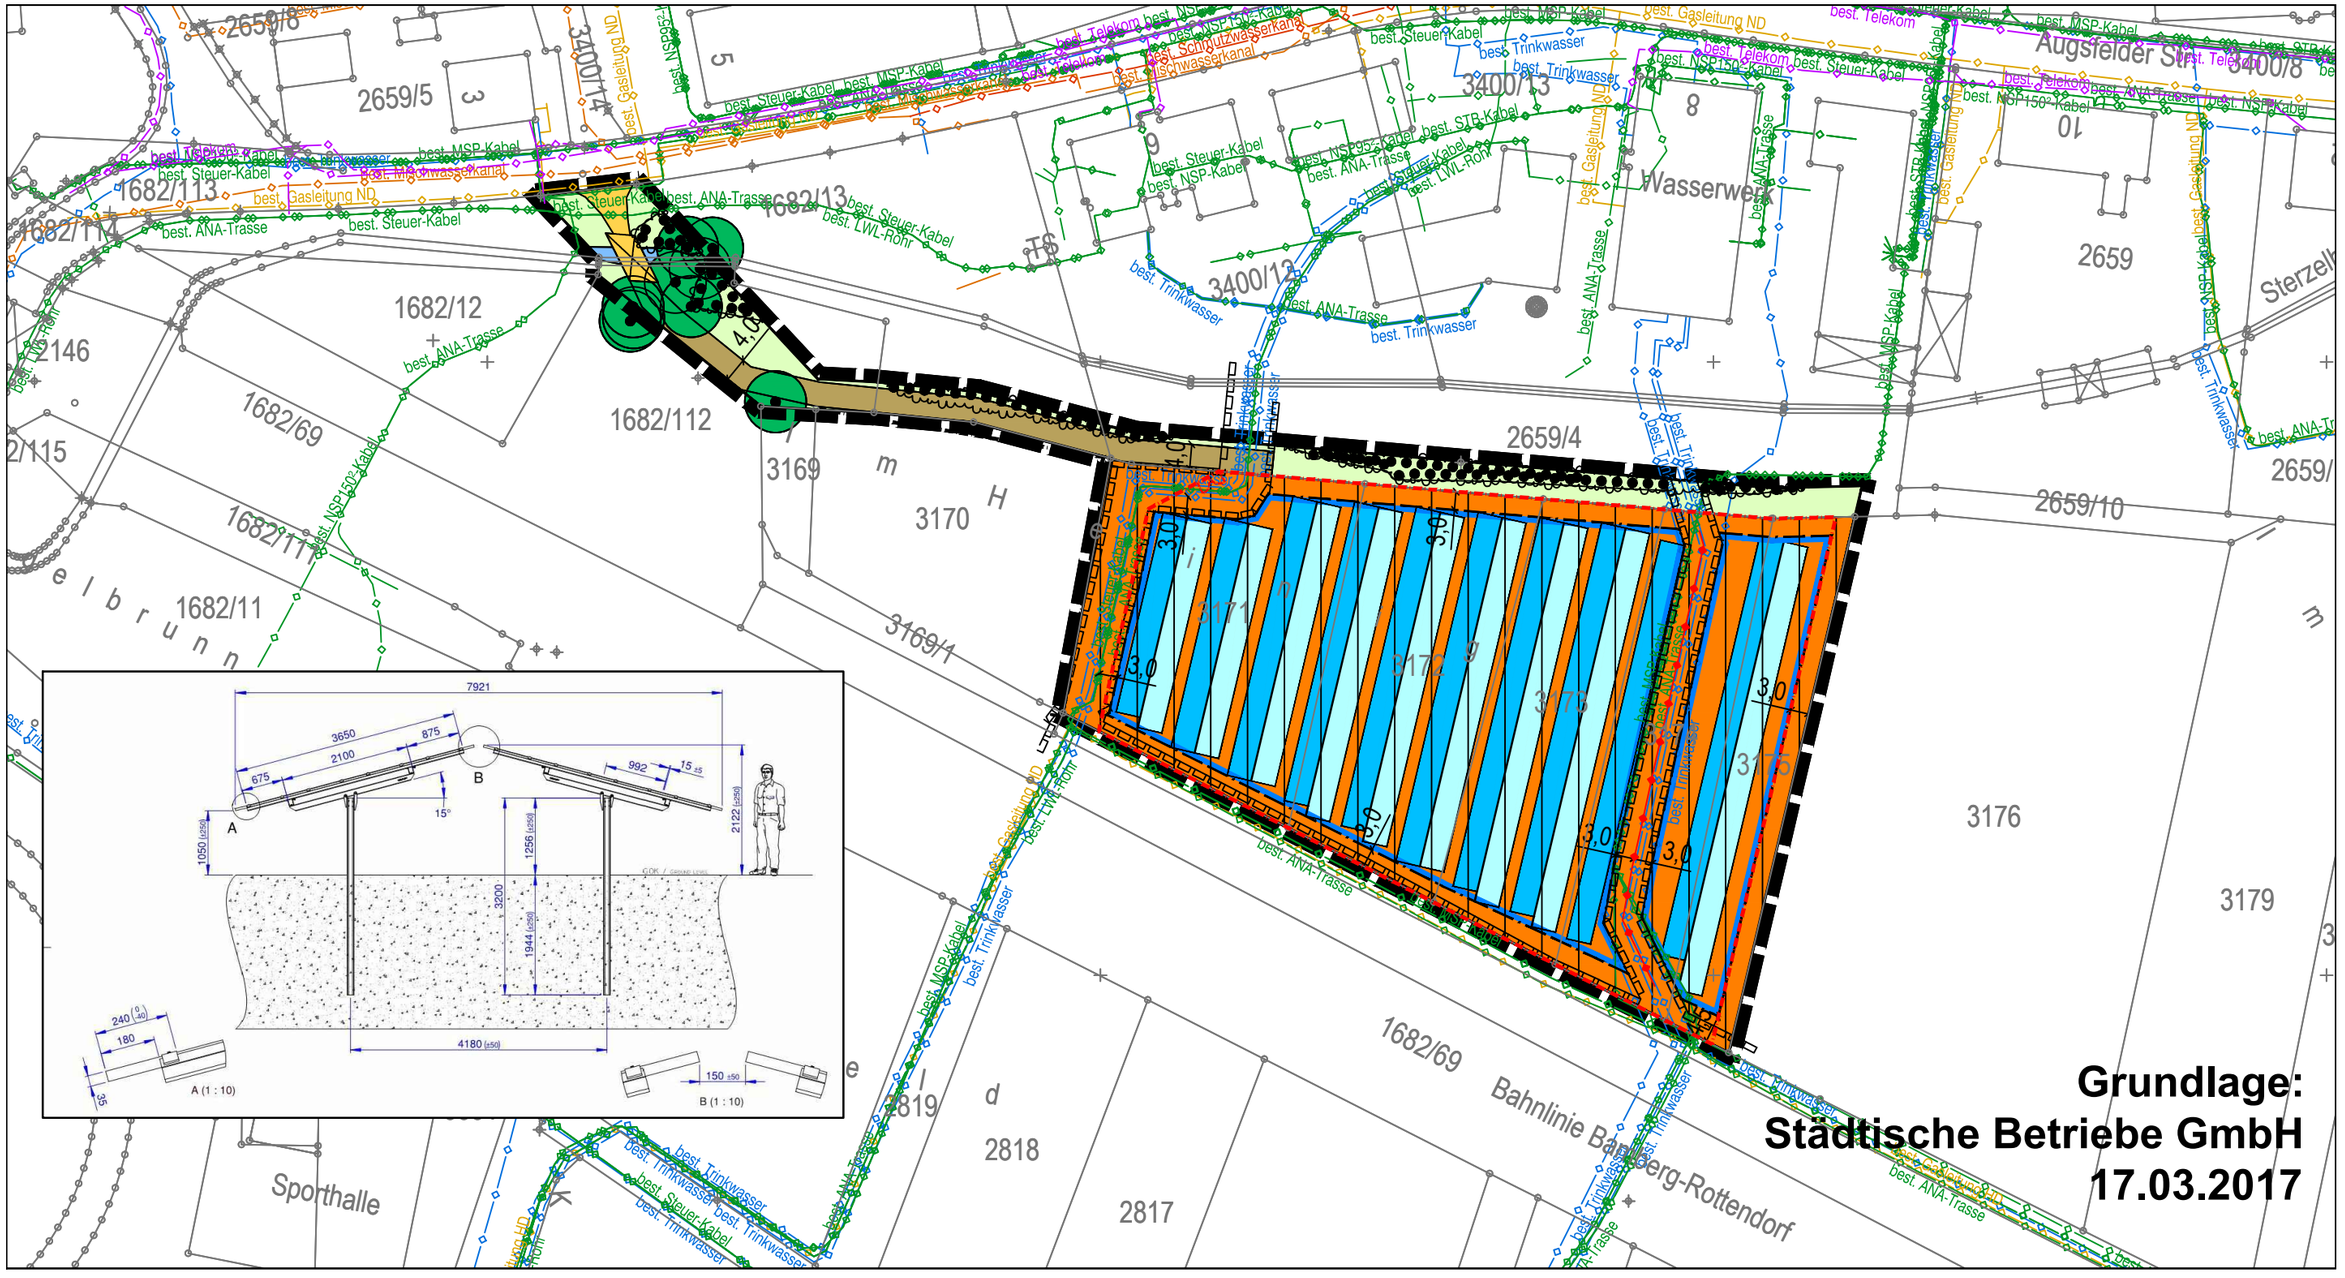

Vorhaben- und Erschliessungsplan

Lageplan 1:1000, Schnitt 1:100