


2\_SB\_001\_BBP\_A\_2020\_07-21-Auslegung.dwg

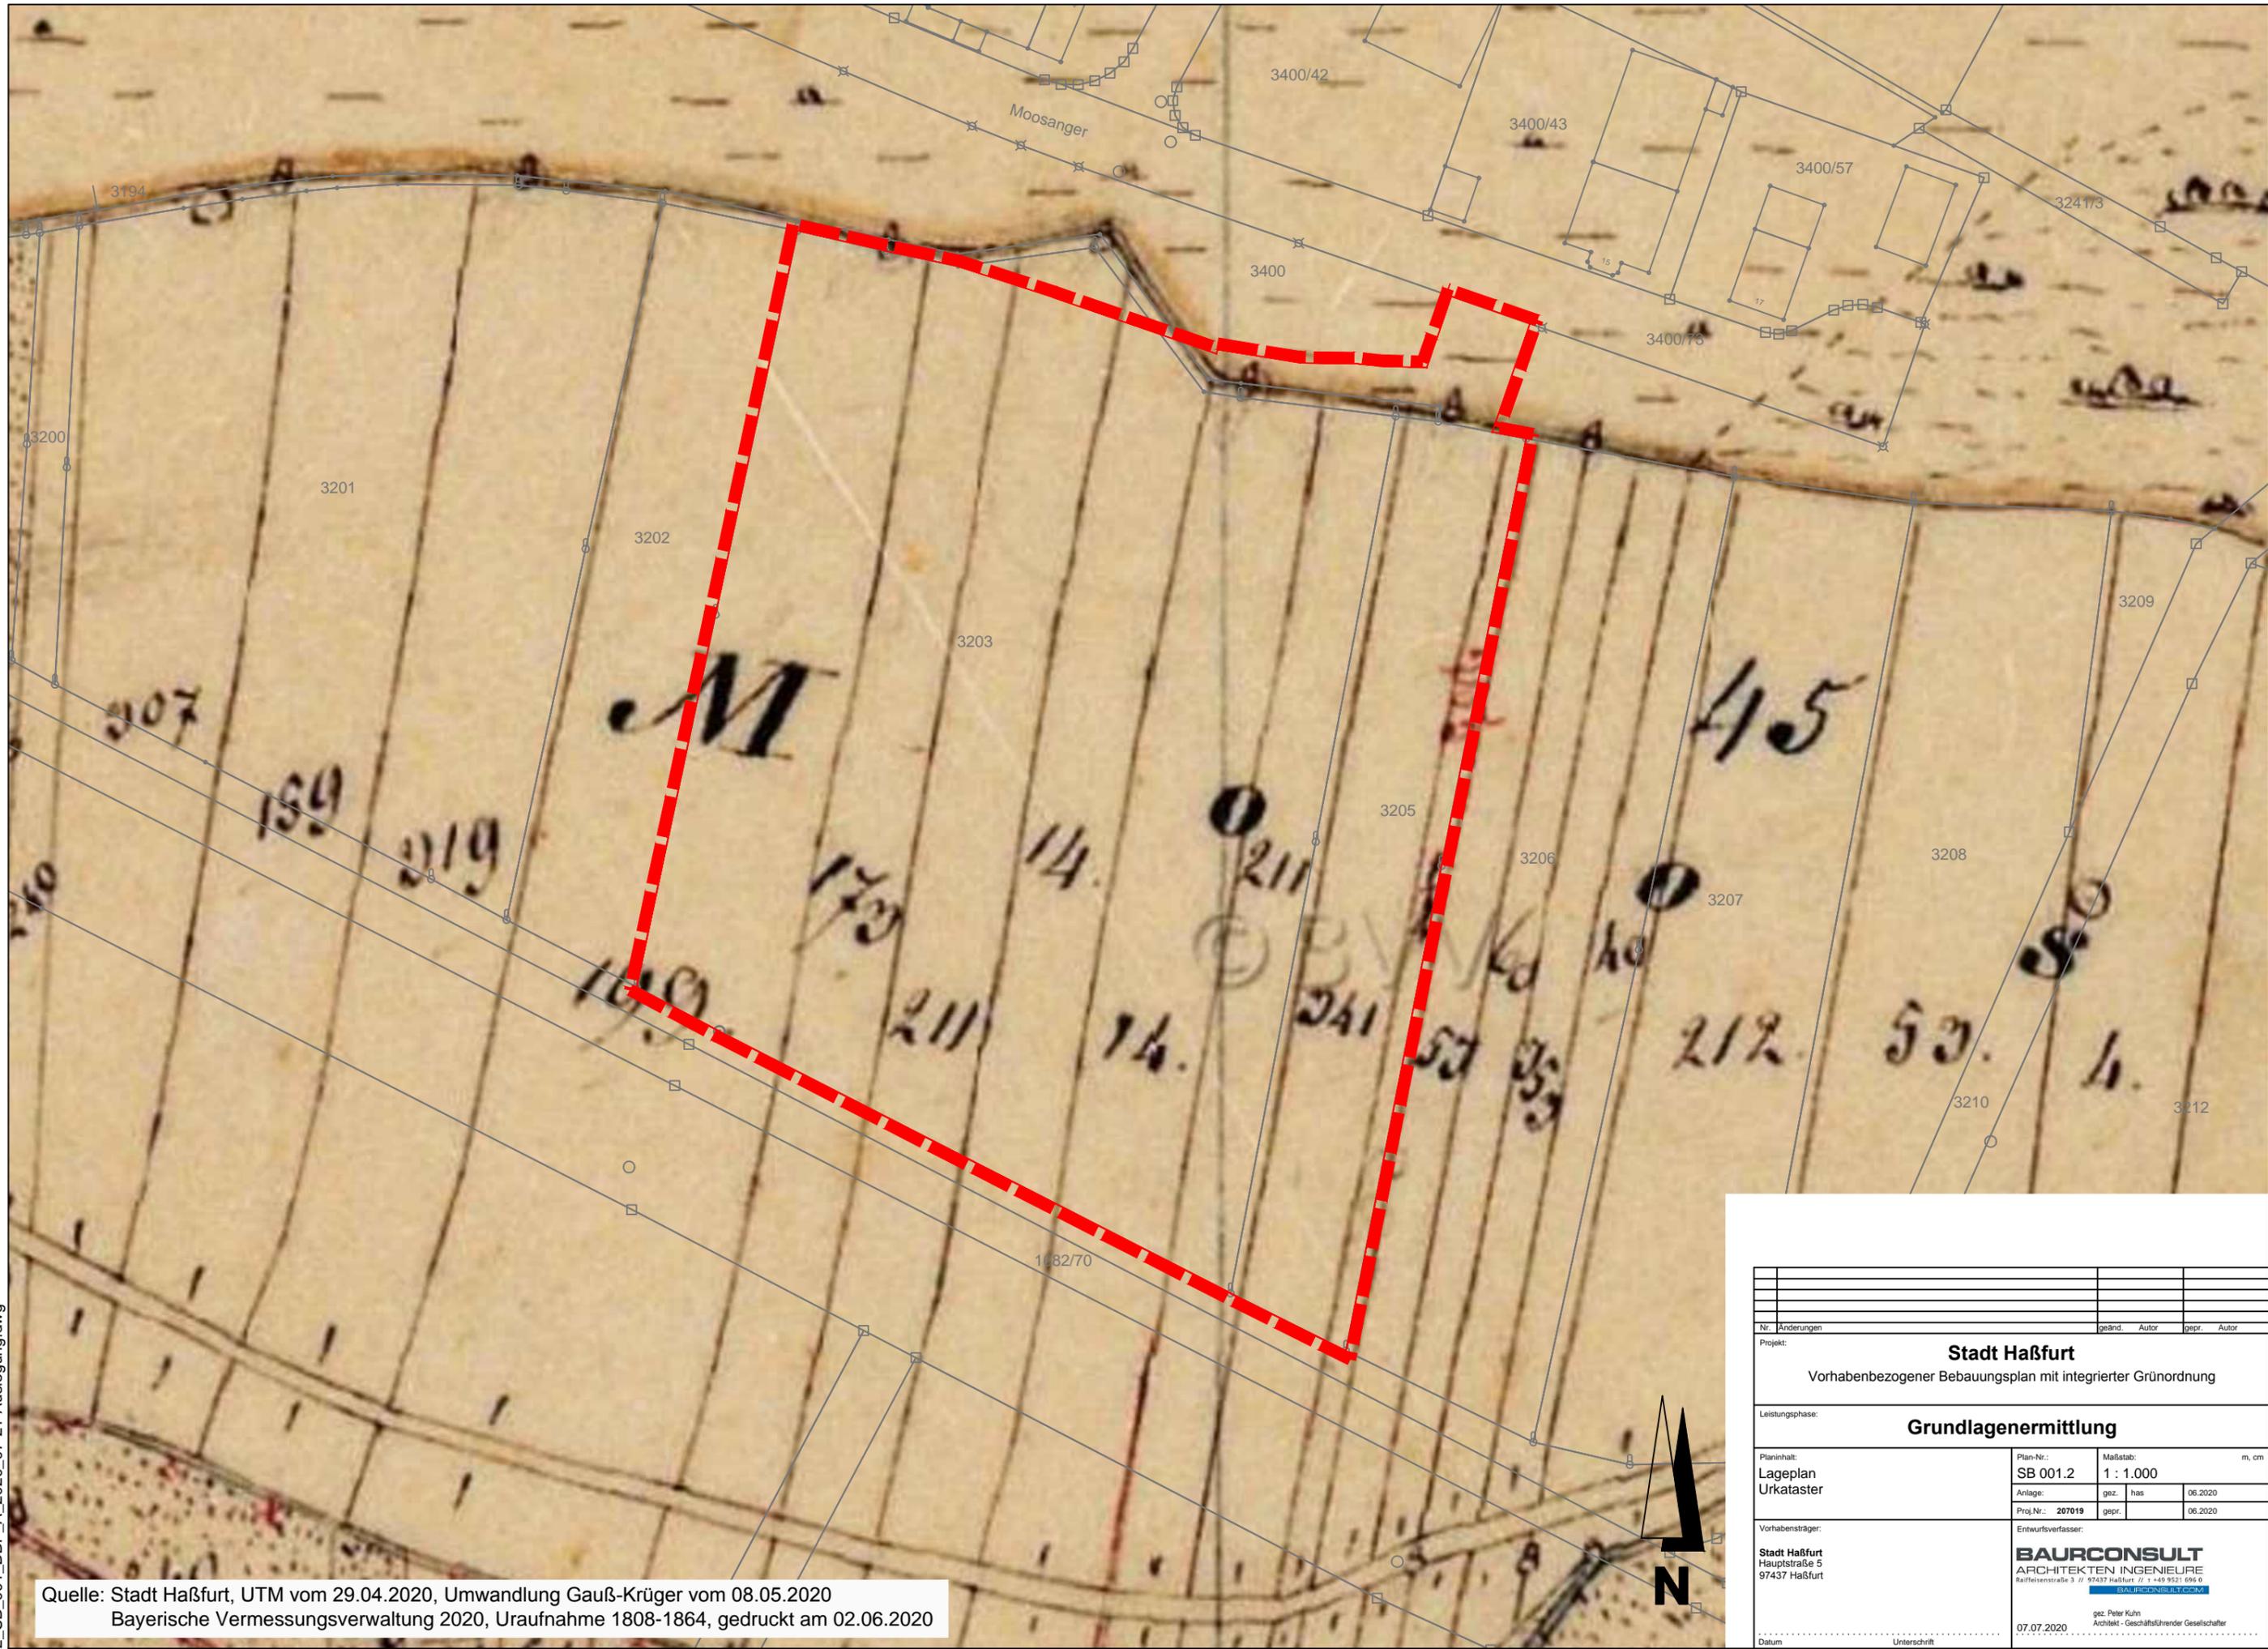

Quelle: Stadt Haßfurt, UTM vom 29.04.2020, Umwandlung Gauß-Krüger vom 08.05.2020  
 Bayerische Vermessungsverwaltung 2020, Uraufnahme 1808-1864, gedruckt am 02.06.2020

Nr. Änderungen		geänd.	Autor	gepr.	Autor
Projekt:					
<b>Stadt Haßfurt</b>					
Vorhabenbezogener Bebauungsplan mit integrierter Grünordnung					
Leistungsphase:					
<b>Grundlagenermittlung</b>					
Planinhalt:		Plan-Nr.:	Maßstab:	m, cm	
Lageplan		SB 001.2	1 : 1.000		
Urkataster		gez.	has	06.2020	
Vorhabensträger:		Proj.Nr.:	gepr.	06.2020	
Stadt Haßfurt Hauptstraße 5 97437 Haßfurt		Entwurfsverfasser:			
		<b>BAURCONSULT</b> ARCHITEKTEN INGENIEURE Raiffeisenstraße 3 // 97437 Haßfurt // t +49 9521 696 0 <a href="http://www.baurconsult.com">www.baurconsult.com</a>			
Datum		07.07.2020			
Unterschrift		gez. Peter Kuhn Architekt - Geschäftsführender Gesellschafter			