



2_SB_001_BBP_A_2020_07-21-Auslegung.dwg

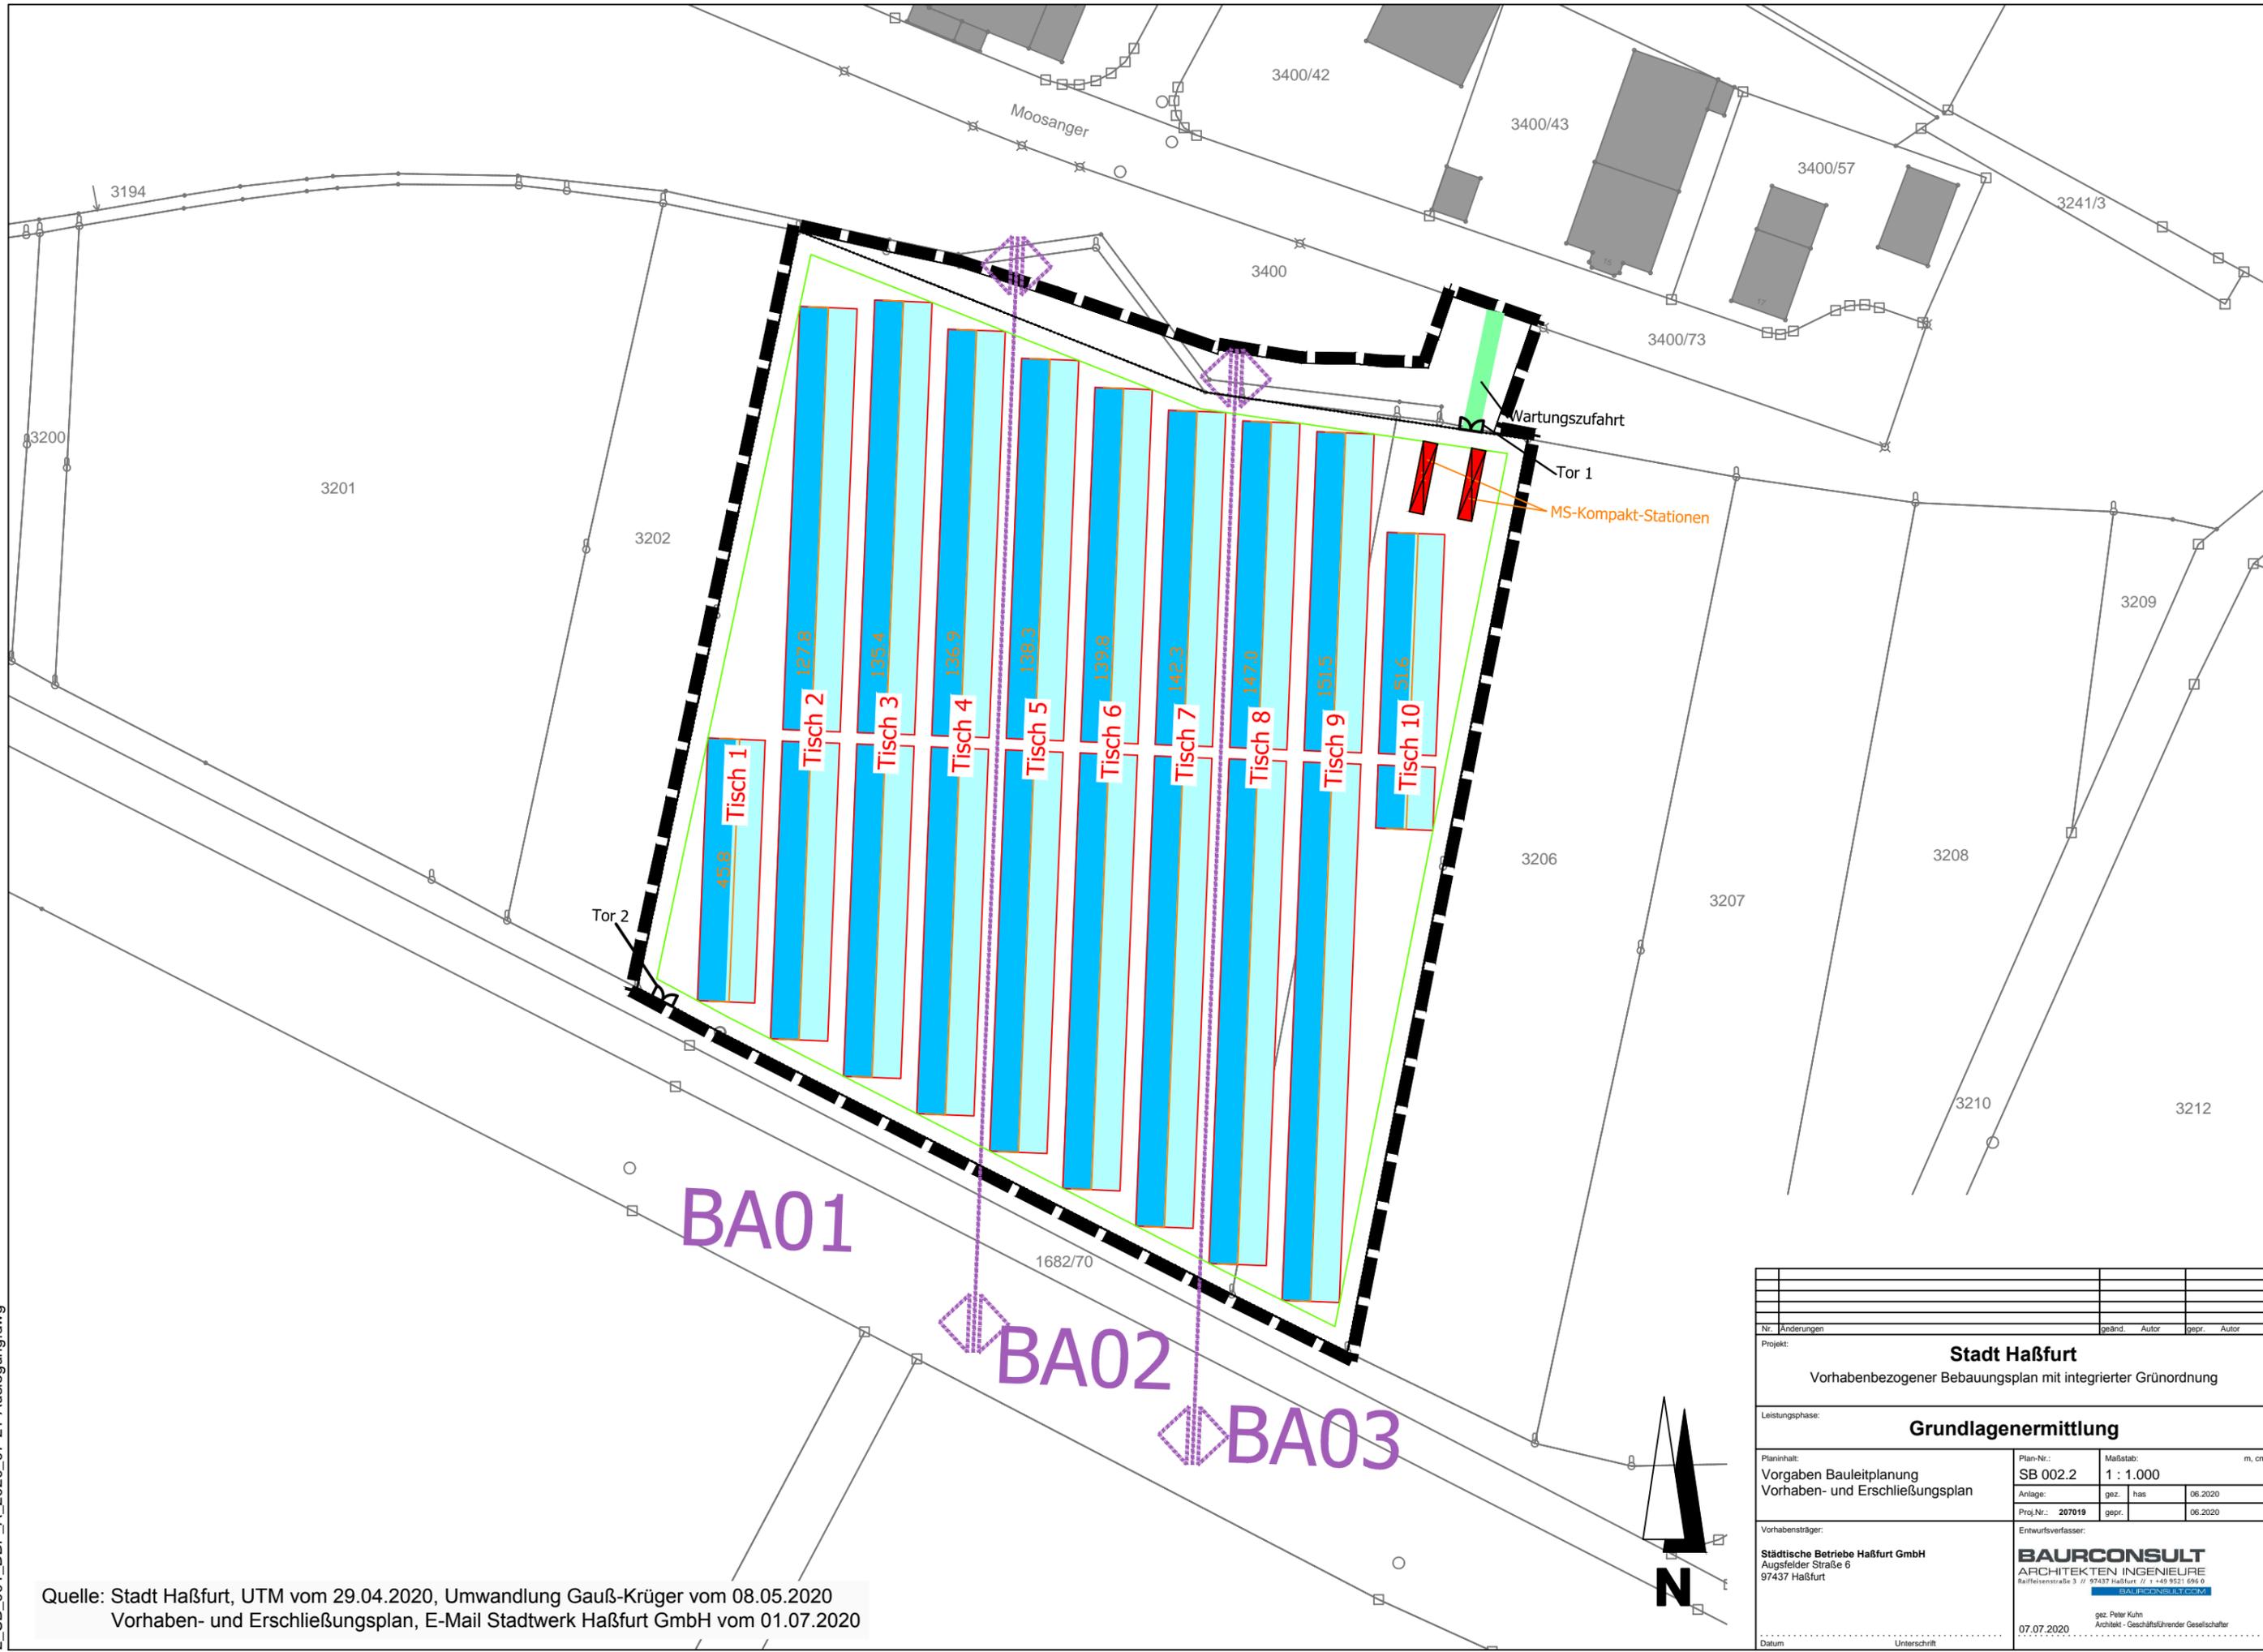

Quelle: Stadt Haßfurt, UTM vom 29.04.2020, Umwandlung Gauß-Krüger vom 08.05.2020
Vorhaben- und Erschließungsplan, E-Mail Stadtwerk Haßfurt GmbH vom 01.07.2020

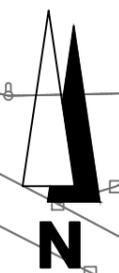

Nr. Änderungen		geänd.	Autor	gepr.	Autor
Projekt: Stadt Haßfurt Vorhabenbezogener Bebauungsplan mit integrierter Grünordnung					
Leistungsphase: Grundlagenermittlung					
Planinhalt: Vorgaben Bauleitplanung Vorhaben- und Erschließungsplan	Plan-Nr.: SB 002.2	Maßstab: 1 : 1.000	m, cm		
	gez.	has	06.2020		
	gepr.	06.2020			
Vorhabensträger: Städtische Betriebe Haßfurt GmbH Augsfelder Straße 6 97437 Haßfurt		Entwurfsverfasser: BAURCONSULT ARCHITEKTEN INGENIEURE Raiffeisenstraße 3 // 97437 Haßfurt // t +49 9521 696 0 www.baurnconsult.com			
	gez. Peter Kuhn Architekt - Geschäftsführender Gesellschafter		07.07.2020		
Datum	Unterschrift				