


2_SB_001_BBP_A_2020_07-21-Auslegung.dwg

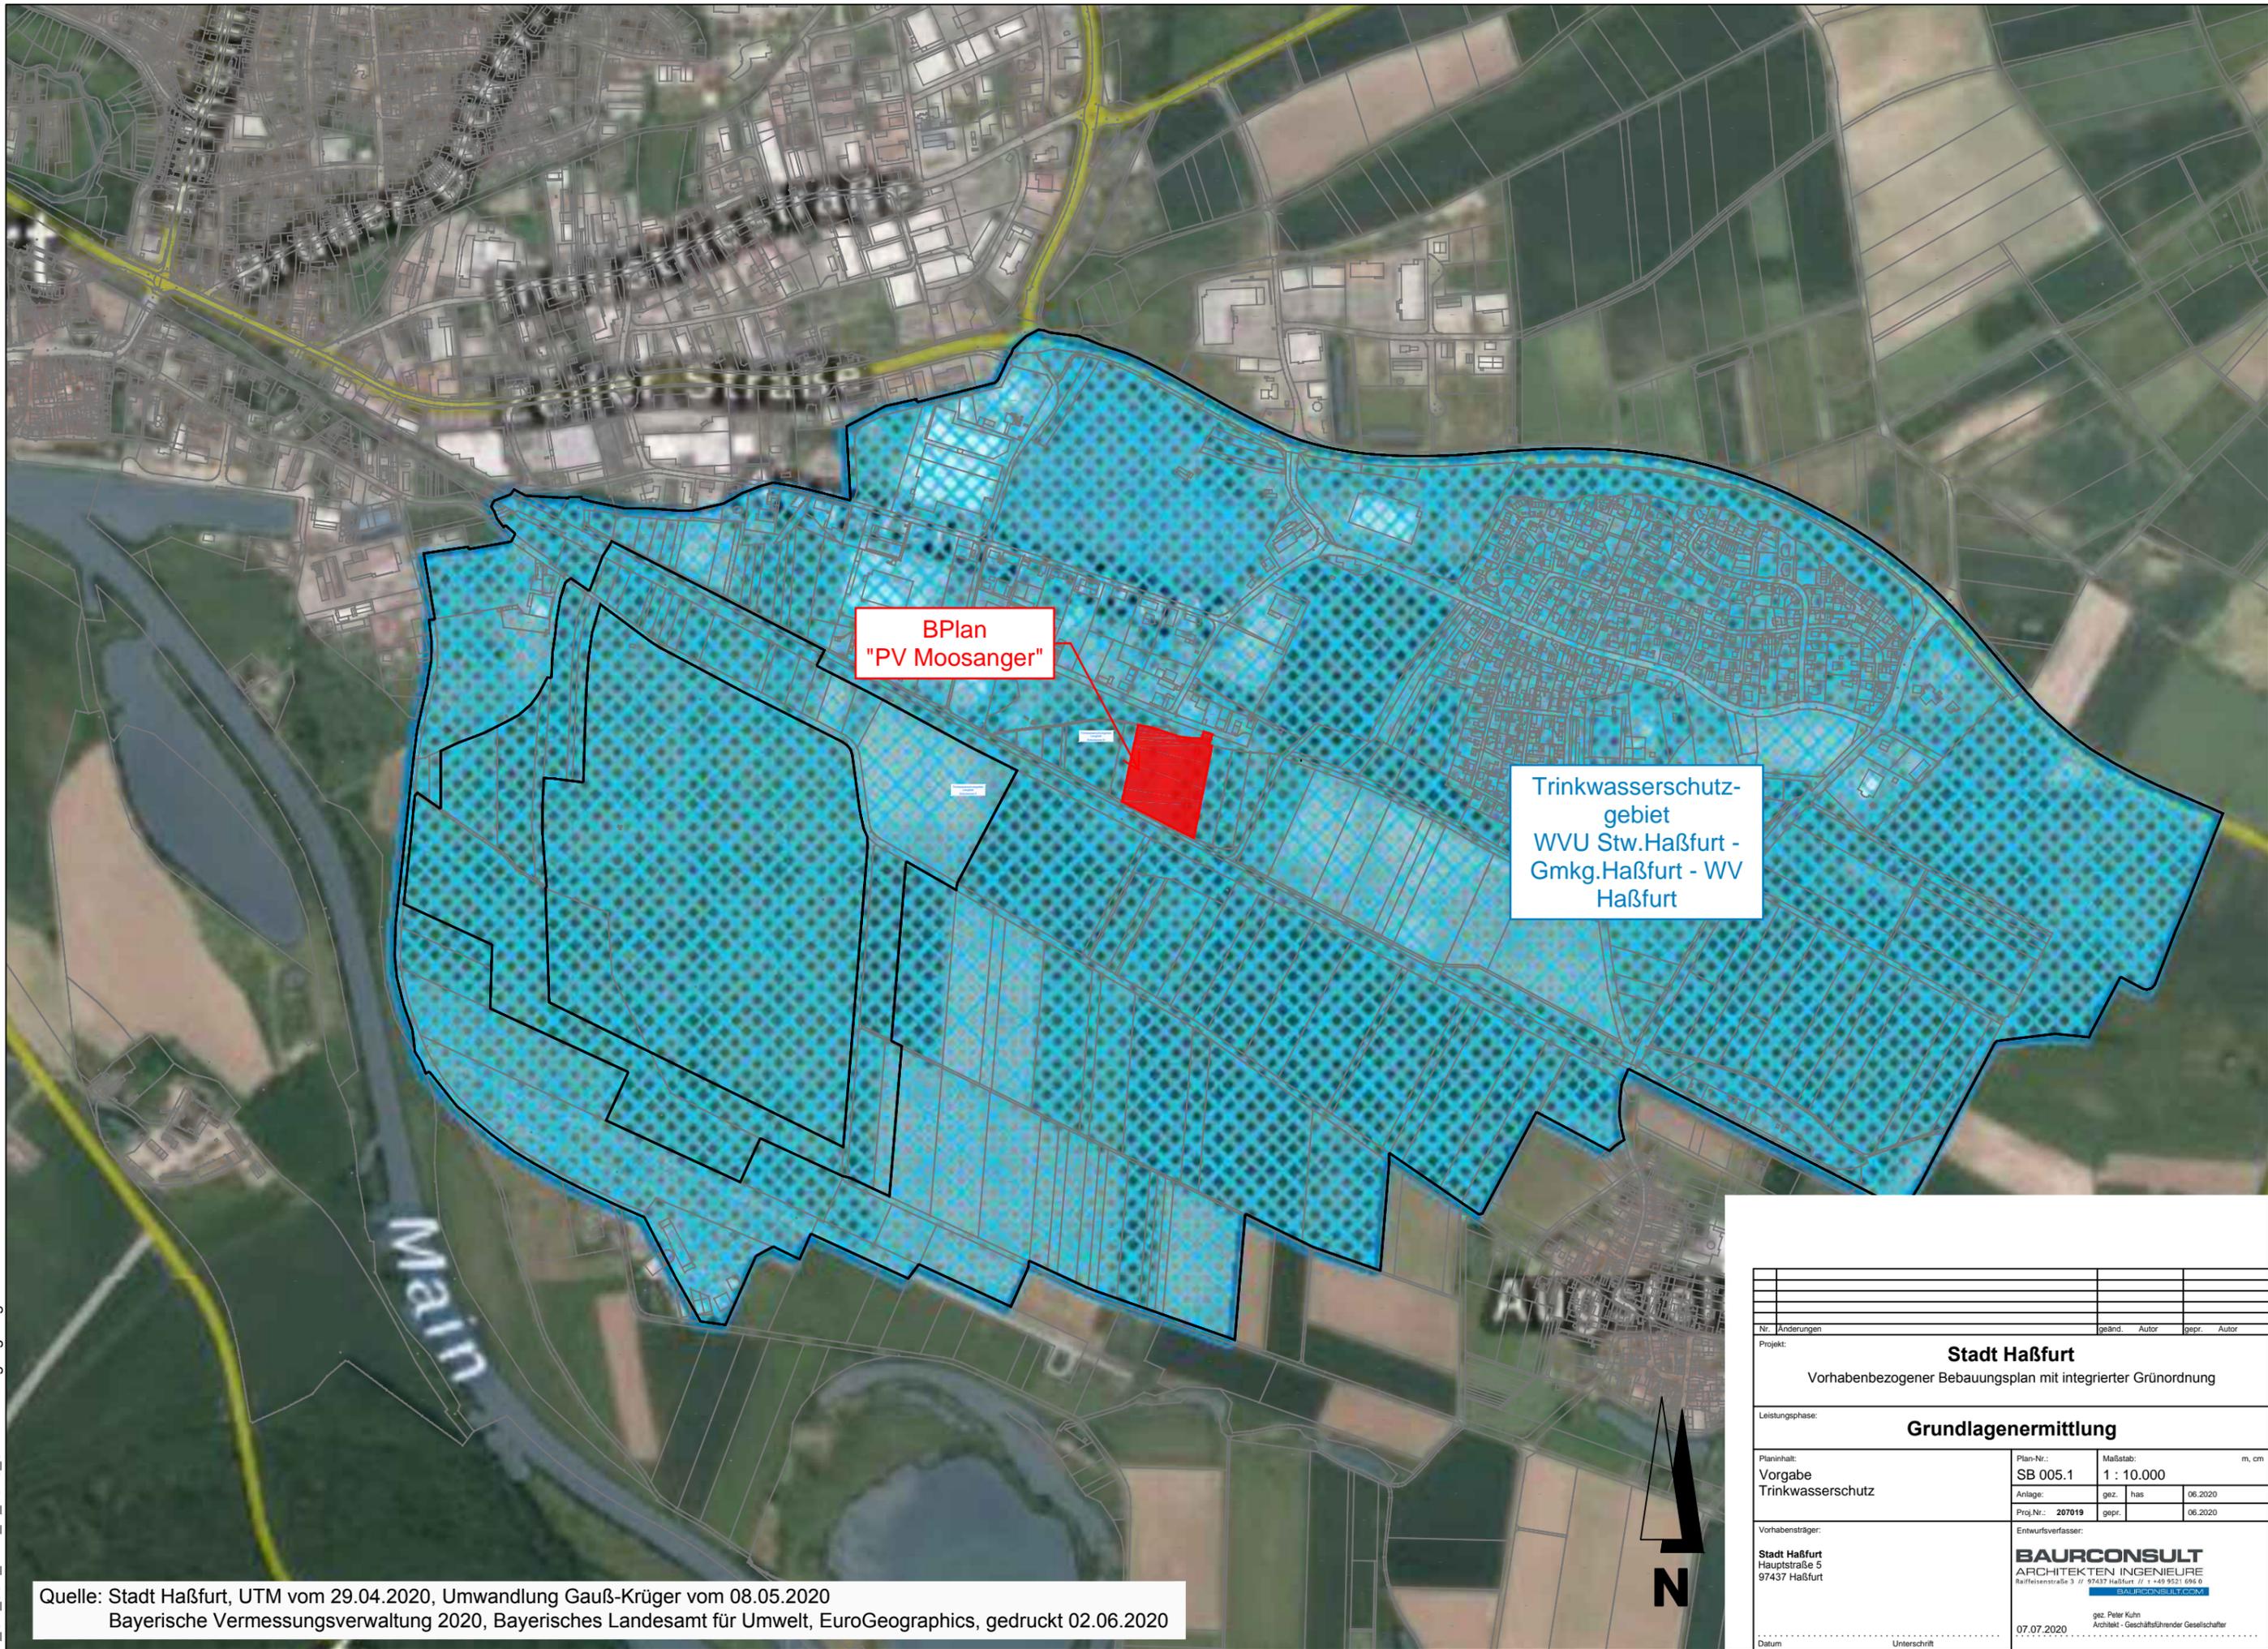

Quelle: Stadt Haßfurt, UTM vom 29.04.2020, Umwandlung Gauß-Krüger vom 08.05.2020
 Bayerische Vermessungsverwaltung 2020, Bayerisches Landesamt für Umwelt, EuroGeographics, gedruckt 02.06.2020



Nr. Änderungen		geänd.	Autor
Projekt:		Stadt Haßfurt	
Vorhabenbezogener Bebauungsplan mit integrierter Grünordnung			
Leistungsphase: Grundlagenermittlung			
Planinhalt:	Plan-Nr.:	Maßstab:	m, cm
Vorgabe	SB 005.1	1 : 10.000	
Trinkwasserschutz	gez.	has	06.2020
	Proj.Nr.: 207019	gepr.	06.2020
Vorhabensträger:		Entwurfsverfasser:	
Stadt Haßfurt Hauptstraße 5 97437 Haßfurt		BAURCONSULT ARCHITEKTEN INGENIEURE Raiffeisenstraße 3 // 97437 Haßfurt // t +49 9521 696 0 <small>BAURCONSULT.COM</small>	
Datum		07.07.2020	
Unterschrift		gez. Peter Kuhn Architekt - Geschäftsführender Gesellschafter	