


**Abgrenzungs- und Ergänzungssatzung  
Ortsteil Prappach**

Lageplan 1 : 1000

— — — = Gebietsgrenze

Haßfurt, 17.01.2001  
Stadtbauamt

*[Handwritten Signature]*  
Brückner

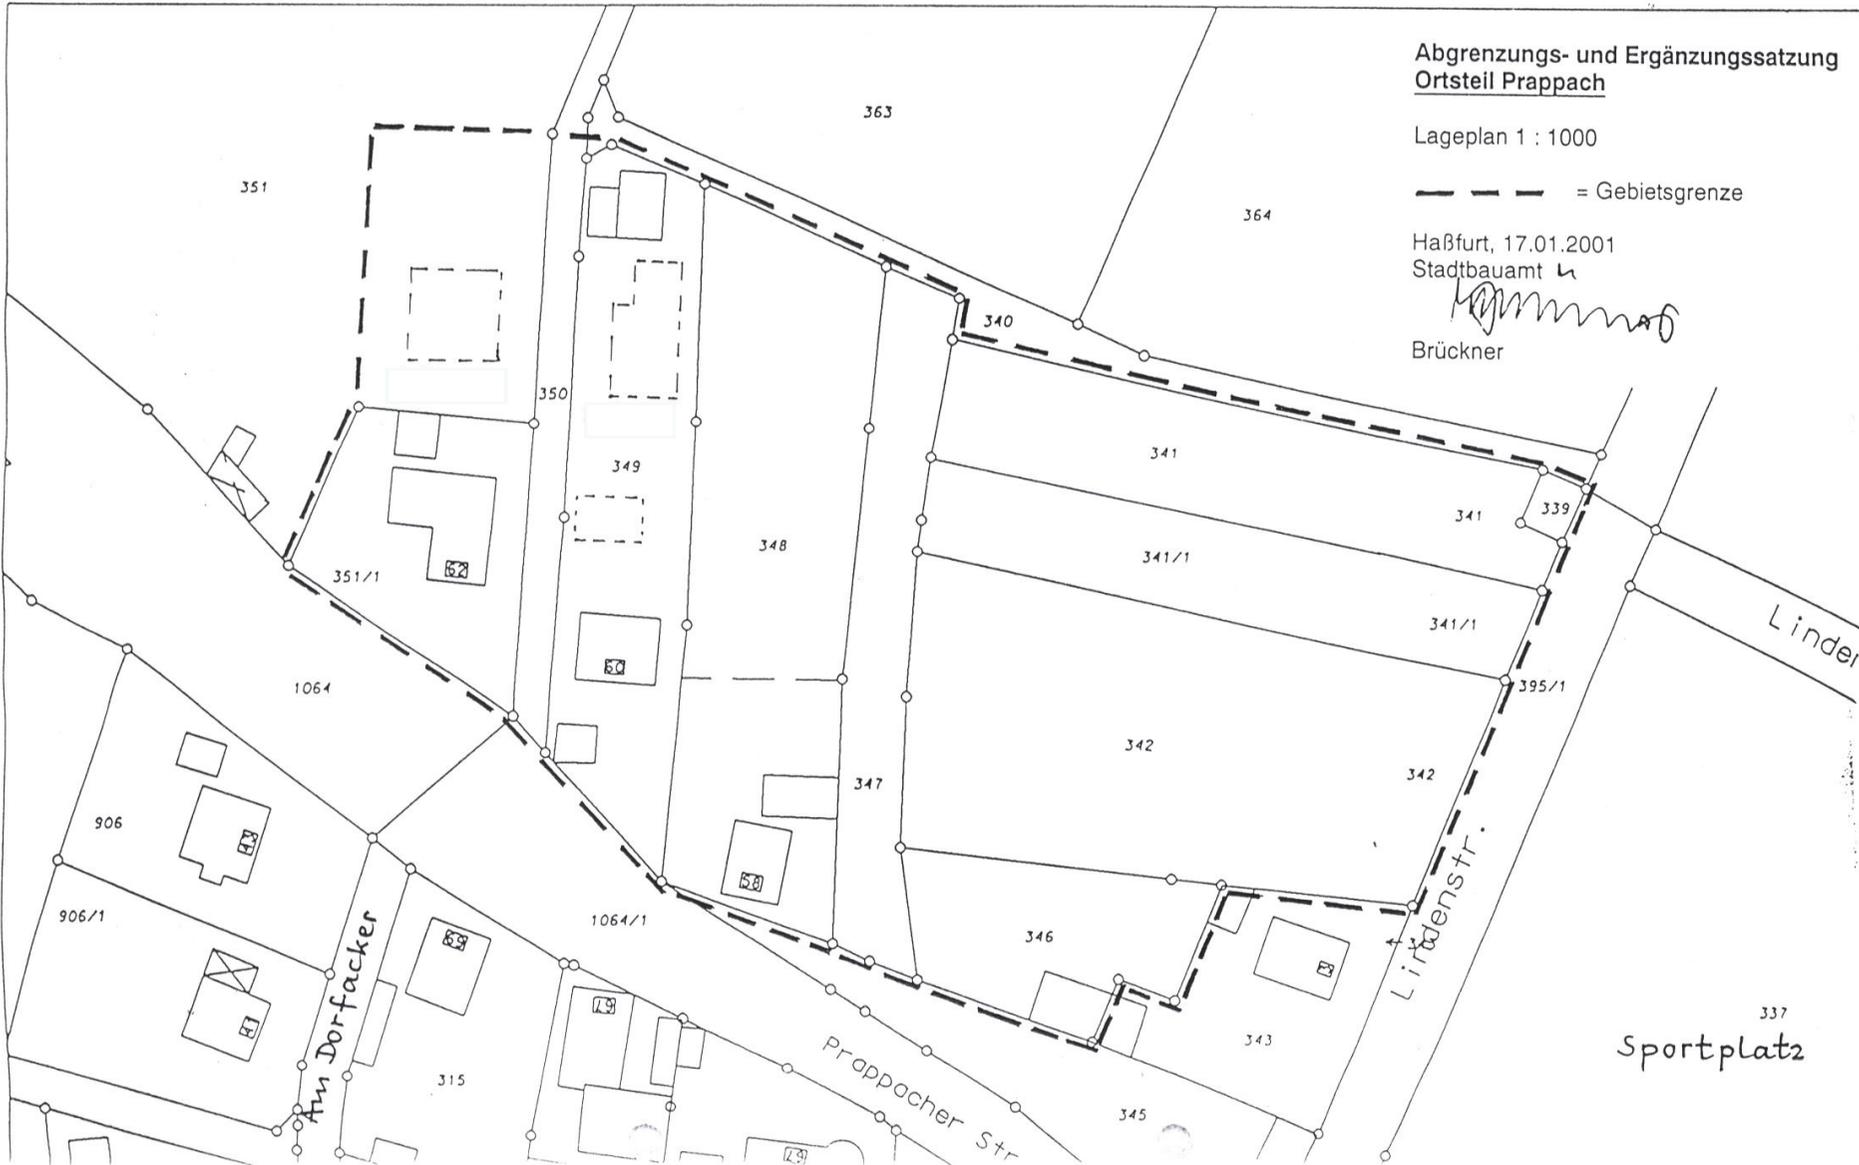

337  
Sportplatz