


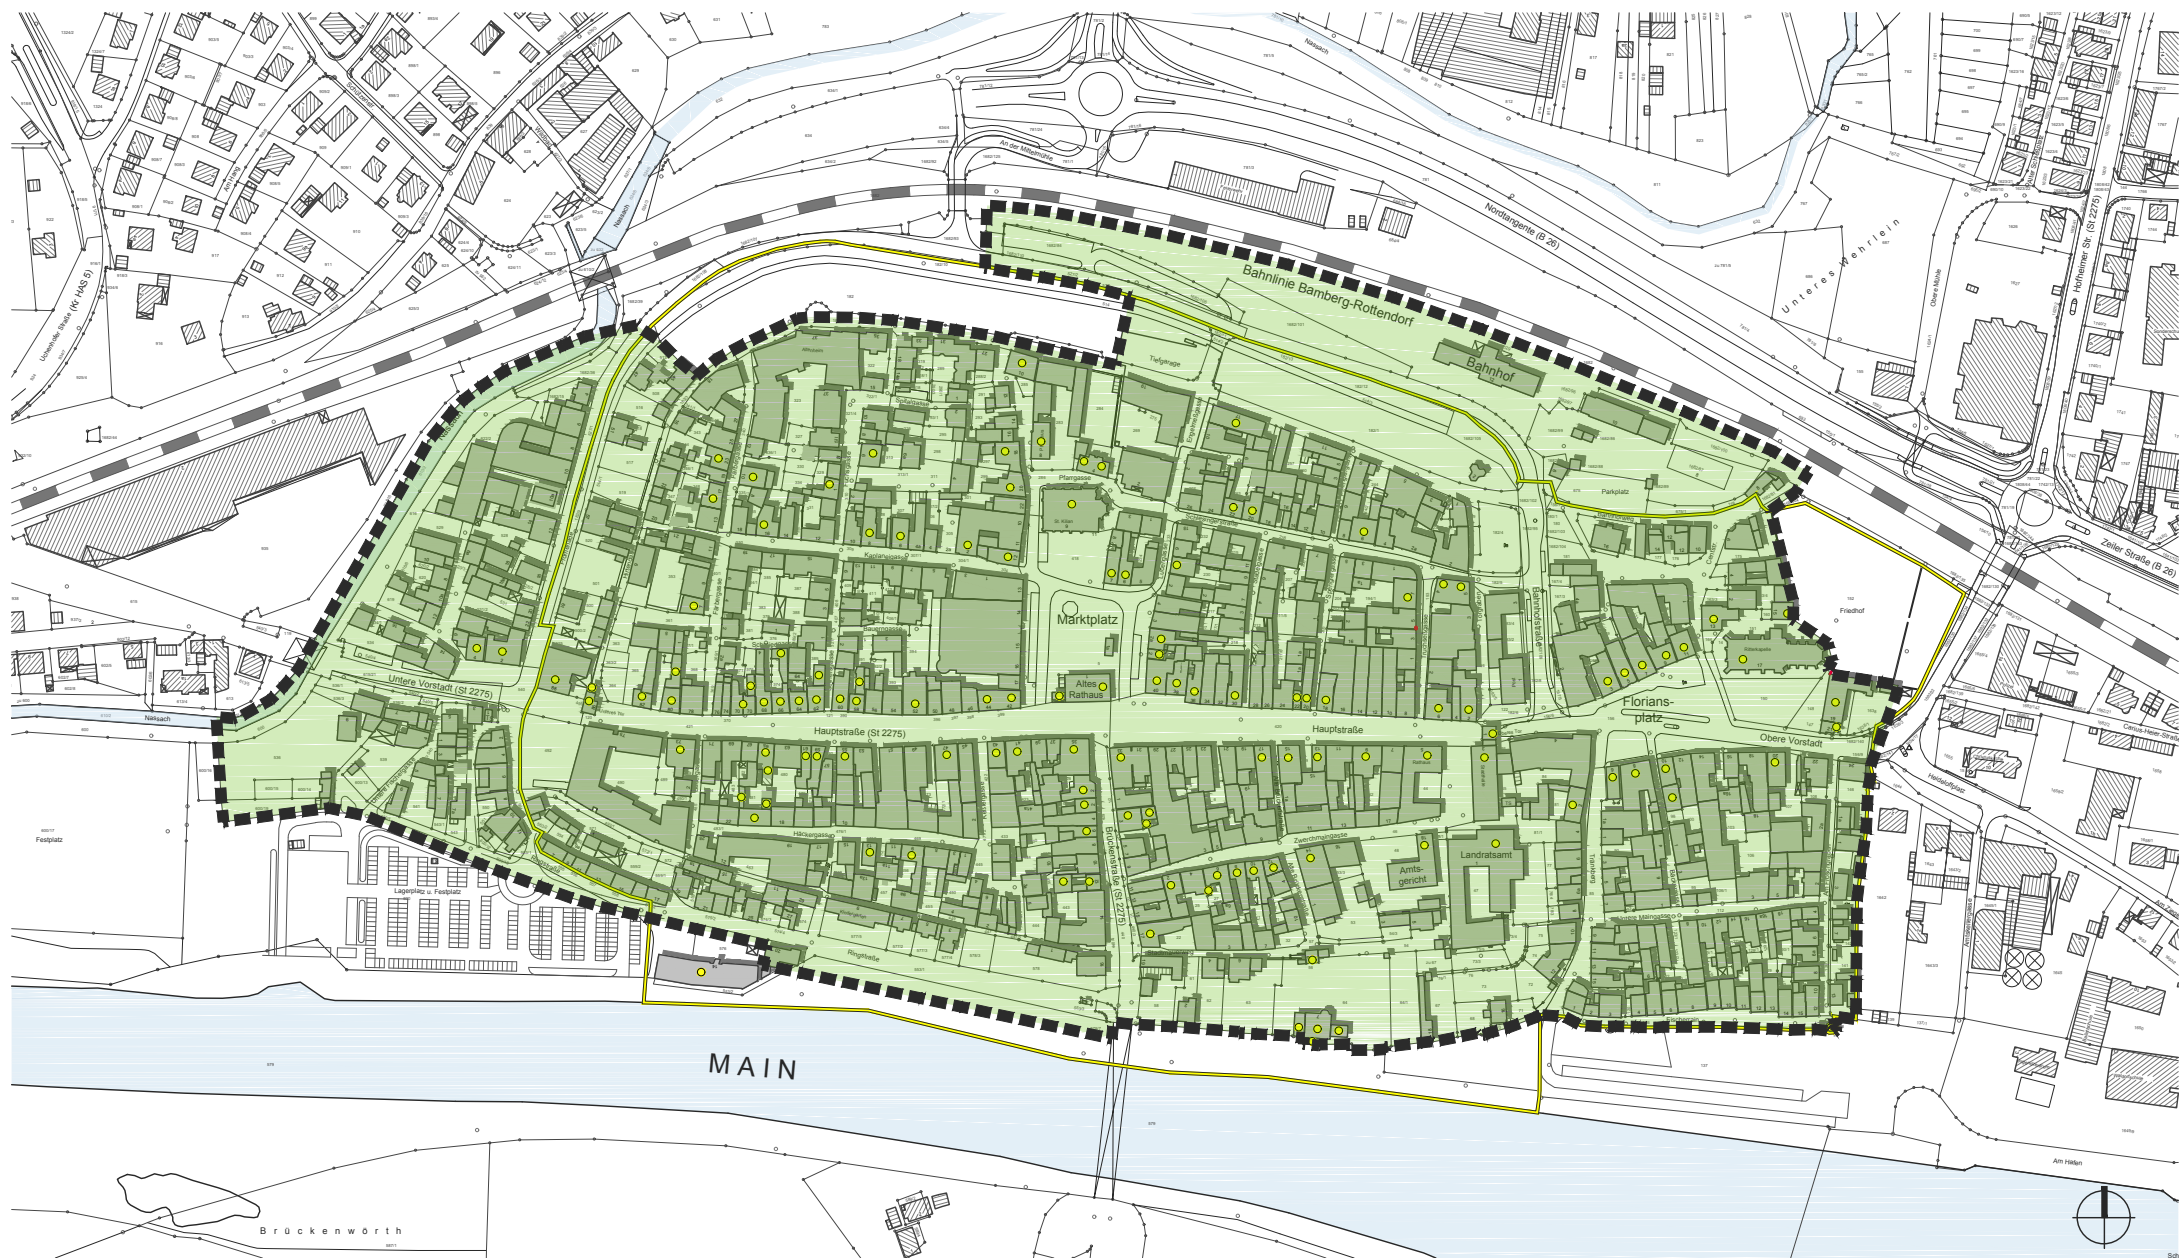

Abgrenzungen



Ensembleschutzbereich /
denkmalgeschützte Gebäude



Sanierungsgebiet V "Innenstadt"
ca. 27,2 ha

ALTSTADTSANIERUNG HASSFURT Sanierungsgebiete

Abgrenzungsplan
Sanierungsgebiet V "Innenstadt"

Maßstab	Datum	Plannummer
1 : 4.000	11.07.2018	061.SanG

FPZ
ZEESSE STADTPLANUNG + ARCHITEKTUR
Dipl.-Ing. Petra Zeese • Freie Architektin und Stadtplanerin
Ostendstraße 106 • 70188 Stuttgart • Tel. 0711/459570-0
fpz@fpz-zeese.de • www.fpz-zeese.de • BDA • DASL • SRL