Lageplanausschnitt
Ausgleichsfläche A2
Maßstab 1 : 10.000

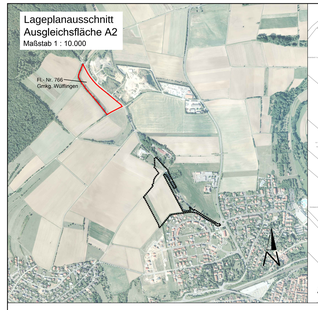

Lageplanausschnitt
Ausgleichsfläche A2
Maßstab 1 : 2.500

Ausgleichsbebauungsplan

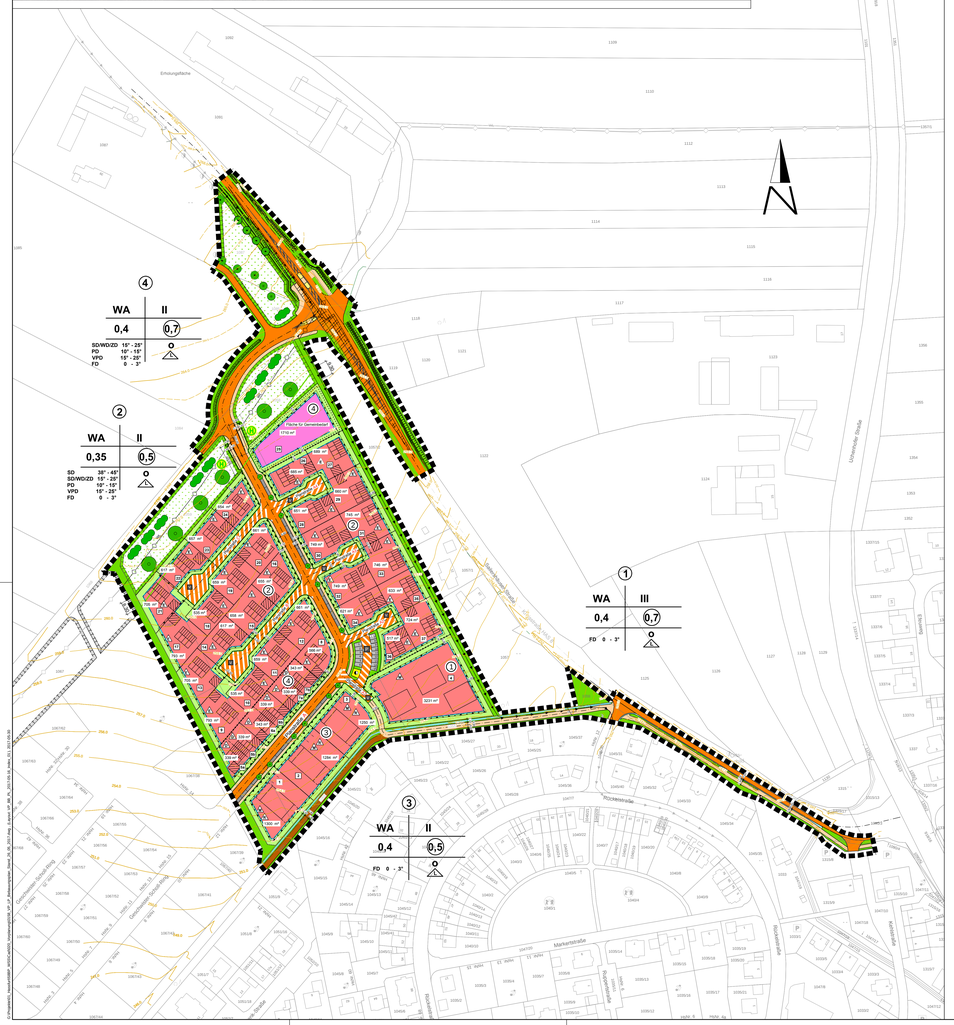
4
WA
II
0,4
0,7
SD/WD/ZD 15° - 25°
VPD 15° - 25°
FD 0 - 3°
2
WA
II
0,35
0,5
SD 38° - 45°
SD/WD/ZD 15° - 25°
VPD 15° - 25°
FD 0 - 3°
1
WA
III
0,4
0,7
FD 0 - 3°
3
WA
II
0,4
0,5
FD 0 - 3°
Erlustungsfläche
Fläche für Gemeinbedarf
Hauptstraße
Marktstraße
Wüflingen
Straßenbegrenzungslinie
Grenze des räumlichen Geltungsbereichs des Bebauungsplanes
Grenze unterschiedlicher Nutzung
