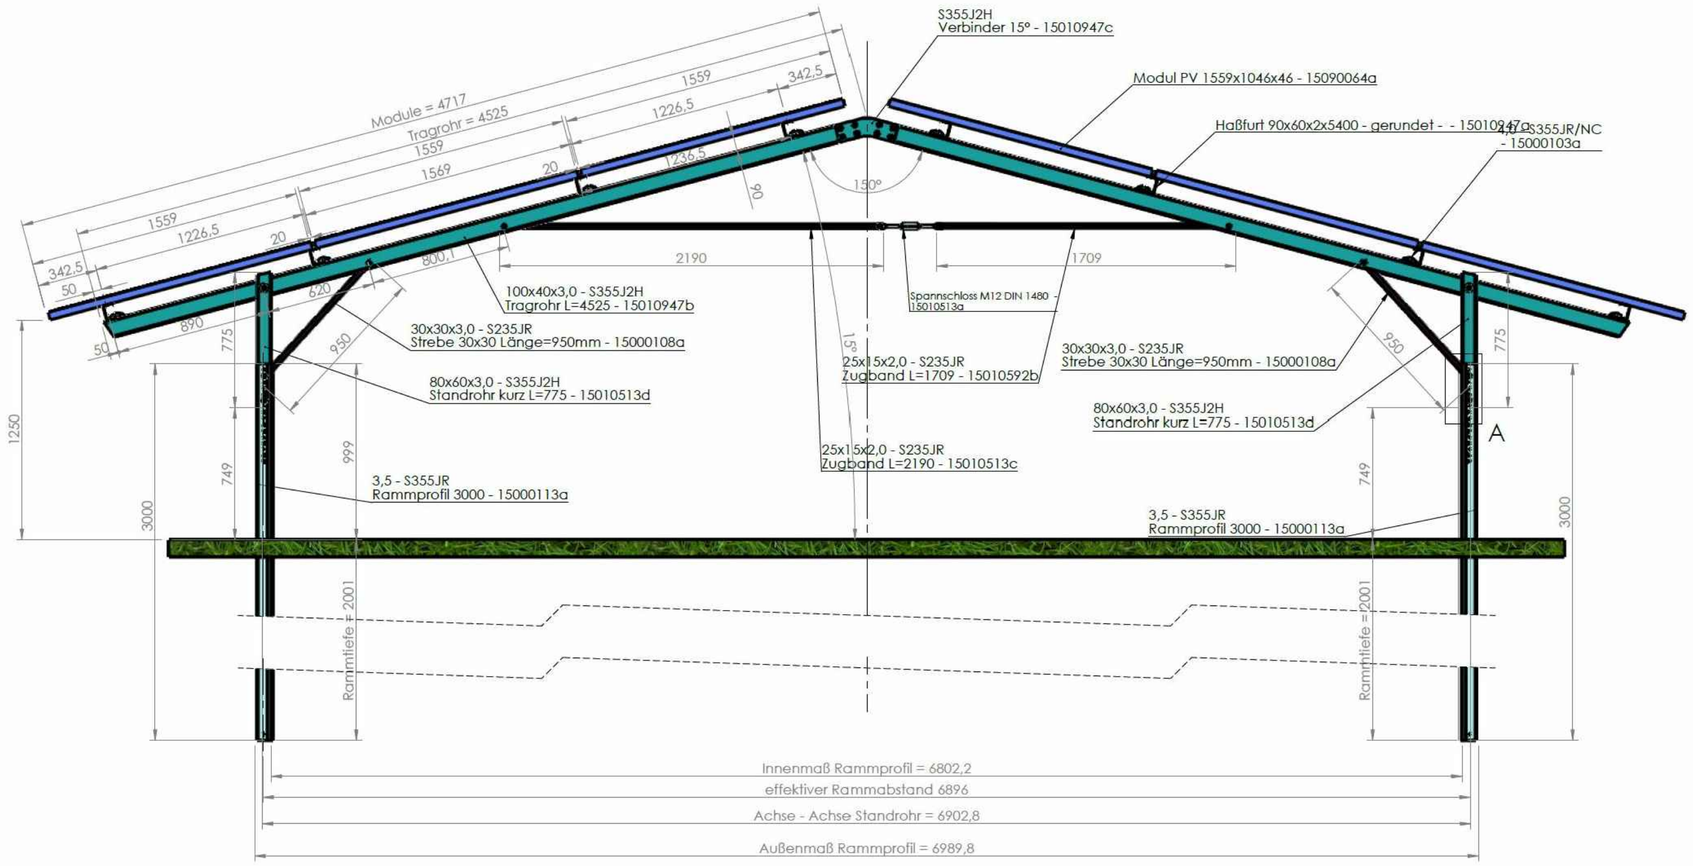

Systemschnitt M 1:250 Grundlage: Stadtwerk Haßfurt GmbH 07.06.2020

LEGENDE

- Sonstiges Sondergebiet (SO) „Photovoltaik“
- Grün- und Freiflächen
- Wartungszufahrt
- Baugrenze
- Photovoltaikanlage (Tisch 10)
- Stationsgebäude
- Geplante Einfriedung mit Tor
- BA03 — Geplante Bauabschnitte
- Best. Gehölze
- Best. Baum
- Unterirdisch Bestand MSP-Kabel (Stadtwerk Haßfurt GmbH)
- Grenze des räumlichen Geltungsbereiches
- Ü — Umgrenzung von Flächen für die Wasserwirtschaft, den Hochwasserschutz und die Regelung des Wasserabflusses; hier: Festgesetztes Überschwemmungsgebiet
- Umgrenzung von Flächen für die Wasserwirtschaft, den Hochwasserschutz und die Regelung des Wasserabflusses; hier: Noch nicht festgesetztes Überschwemmungsgebiet (HQ100-Linie auf Grundlage Hochwassergefahrenflächen von 2010 WWA Bad Kissingen)
- Umgrenzung von Schutzgebieten und Schutzobjekten im Sinne des Naturschutzrechts (§ 9 Abs. 6 BauGB); hier: FFH-Gebiet
- Umgrenzung von Schutzgebieten und Schutzobjekten im Sinne des Naturschutzrechts (§ 9 Abs. 6 BauGB); hier: Naturschutzgebiet
- 5929-0040-001 — Umgrenzung von Schutzgebieten und Schutzobjekten im Sinne des Naturschutzrechts (§ 9 Abs. 6 BauGB); hier: Biotop mit Nummer

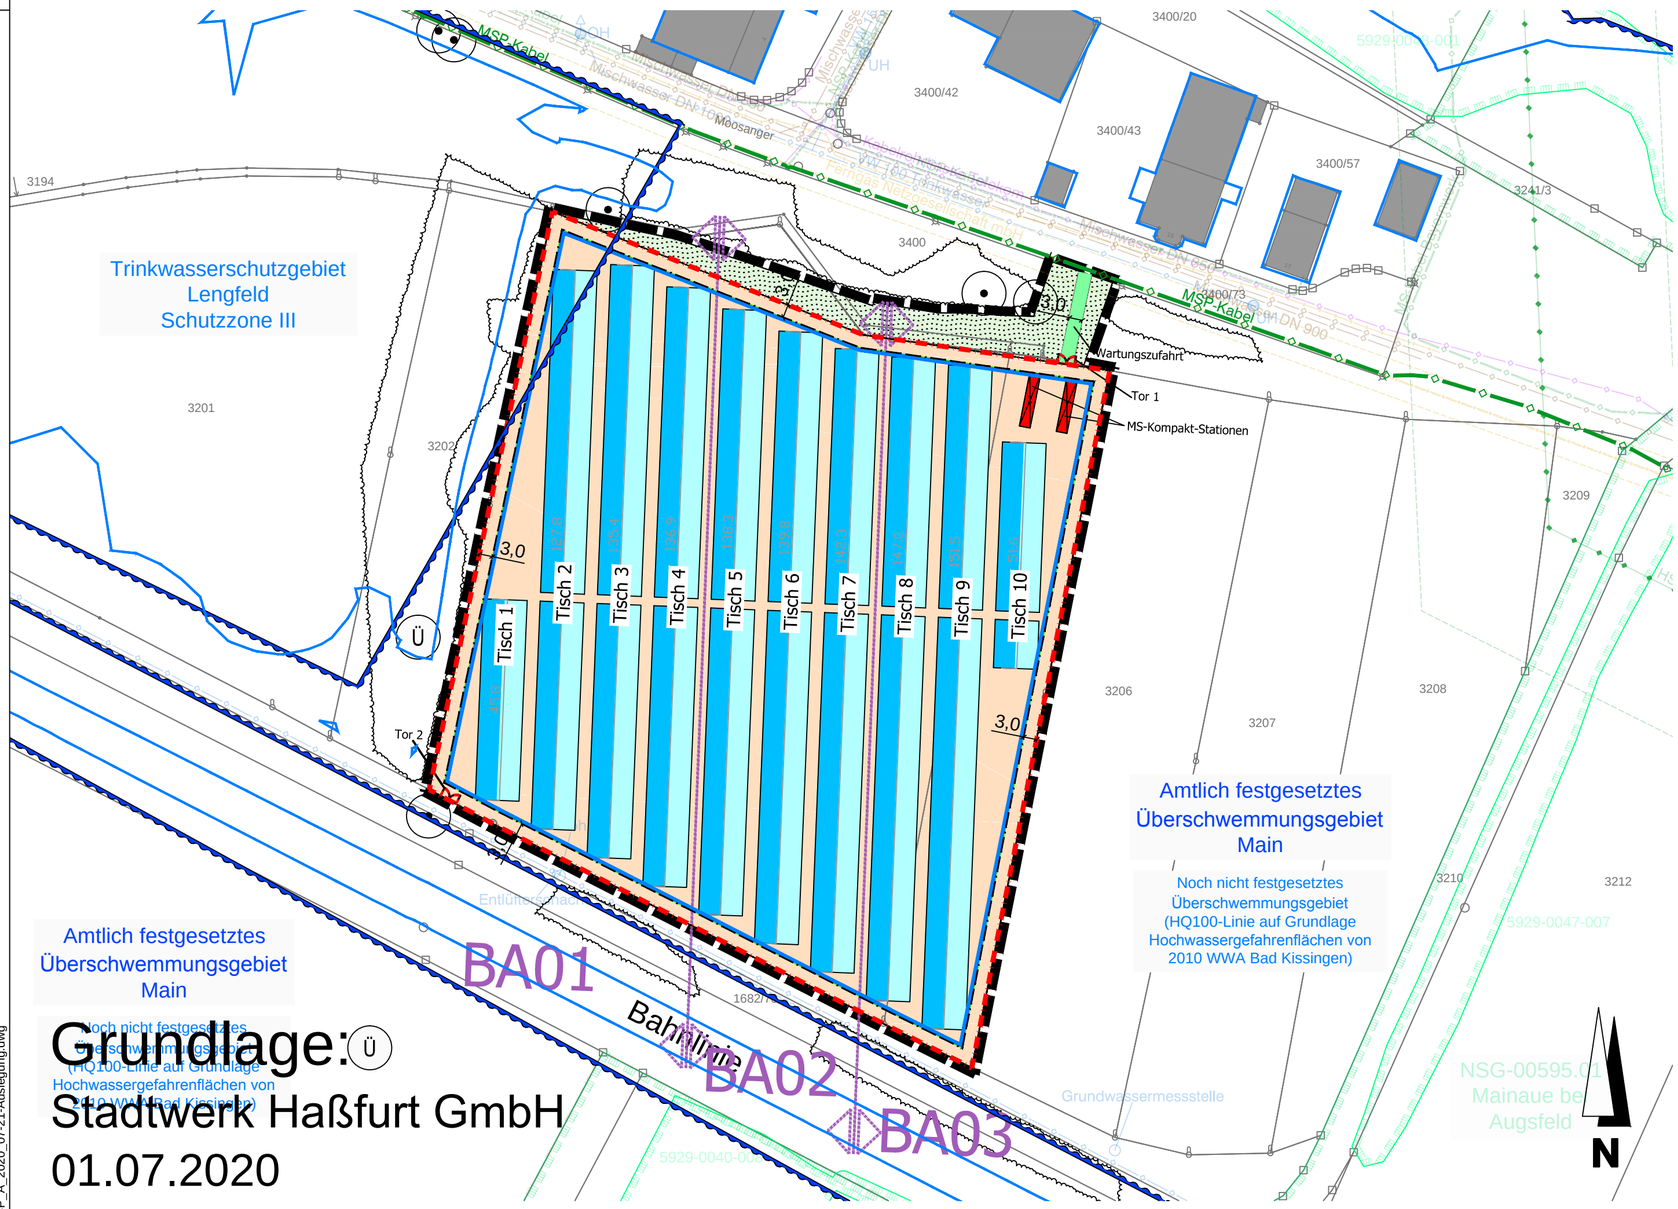

Grundlage: Ü
Stadtwerk Haßfurt GmbH
01.07.2020

Vorhaben- und Erschließungsplan M 1:1.000

Nr.	Änderungen	geänd. Autor	gepr. Autor

Projekt:

Stadt Haßfurt

Vorhabenbezogener Bebauungsplan mit integrierter Grünordnung

Leistungsphase:

Vorentwurf

Planinhalt:	Plan-Nr.:	Maßstab:		m, cm
Vorhaben- und Erschließungsplan "PV-Anlage Moosanger" Haßfurt	SB 001			
	Anlage:	gez. has		06.2020
	Proj.Nr.: **207019-01**	gepr.		06.2020

Vorhabensträger:

Städtische Betriebe Haßfurt GmbH
Augsfelder Straße 6
97437 Haßfurt

Datum Unterschrift

Entwurfsverfasser:

BAURCONSULT
ARCHITEKTEN INGENIEURE
Raiffeisenstraße 3 // 97437 Haßfurt // T +49 9521 696 0
BAURCONSULT.COM

07.07.2020 gez. Peter Kuhn
Architekt - Geschäftsführender Gesellschafter

2_SB_001_BBP_A_2020_07-21-Auslegung.dwg